



PADRÃO A3
420 X 297

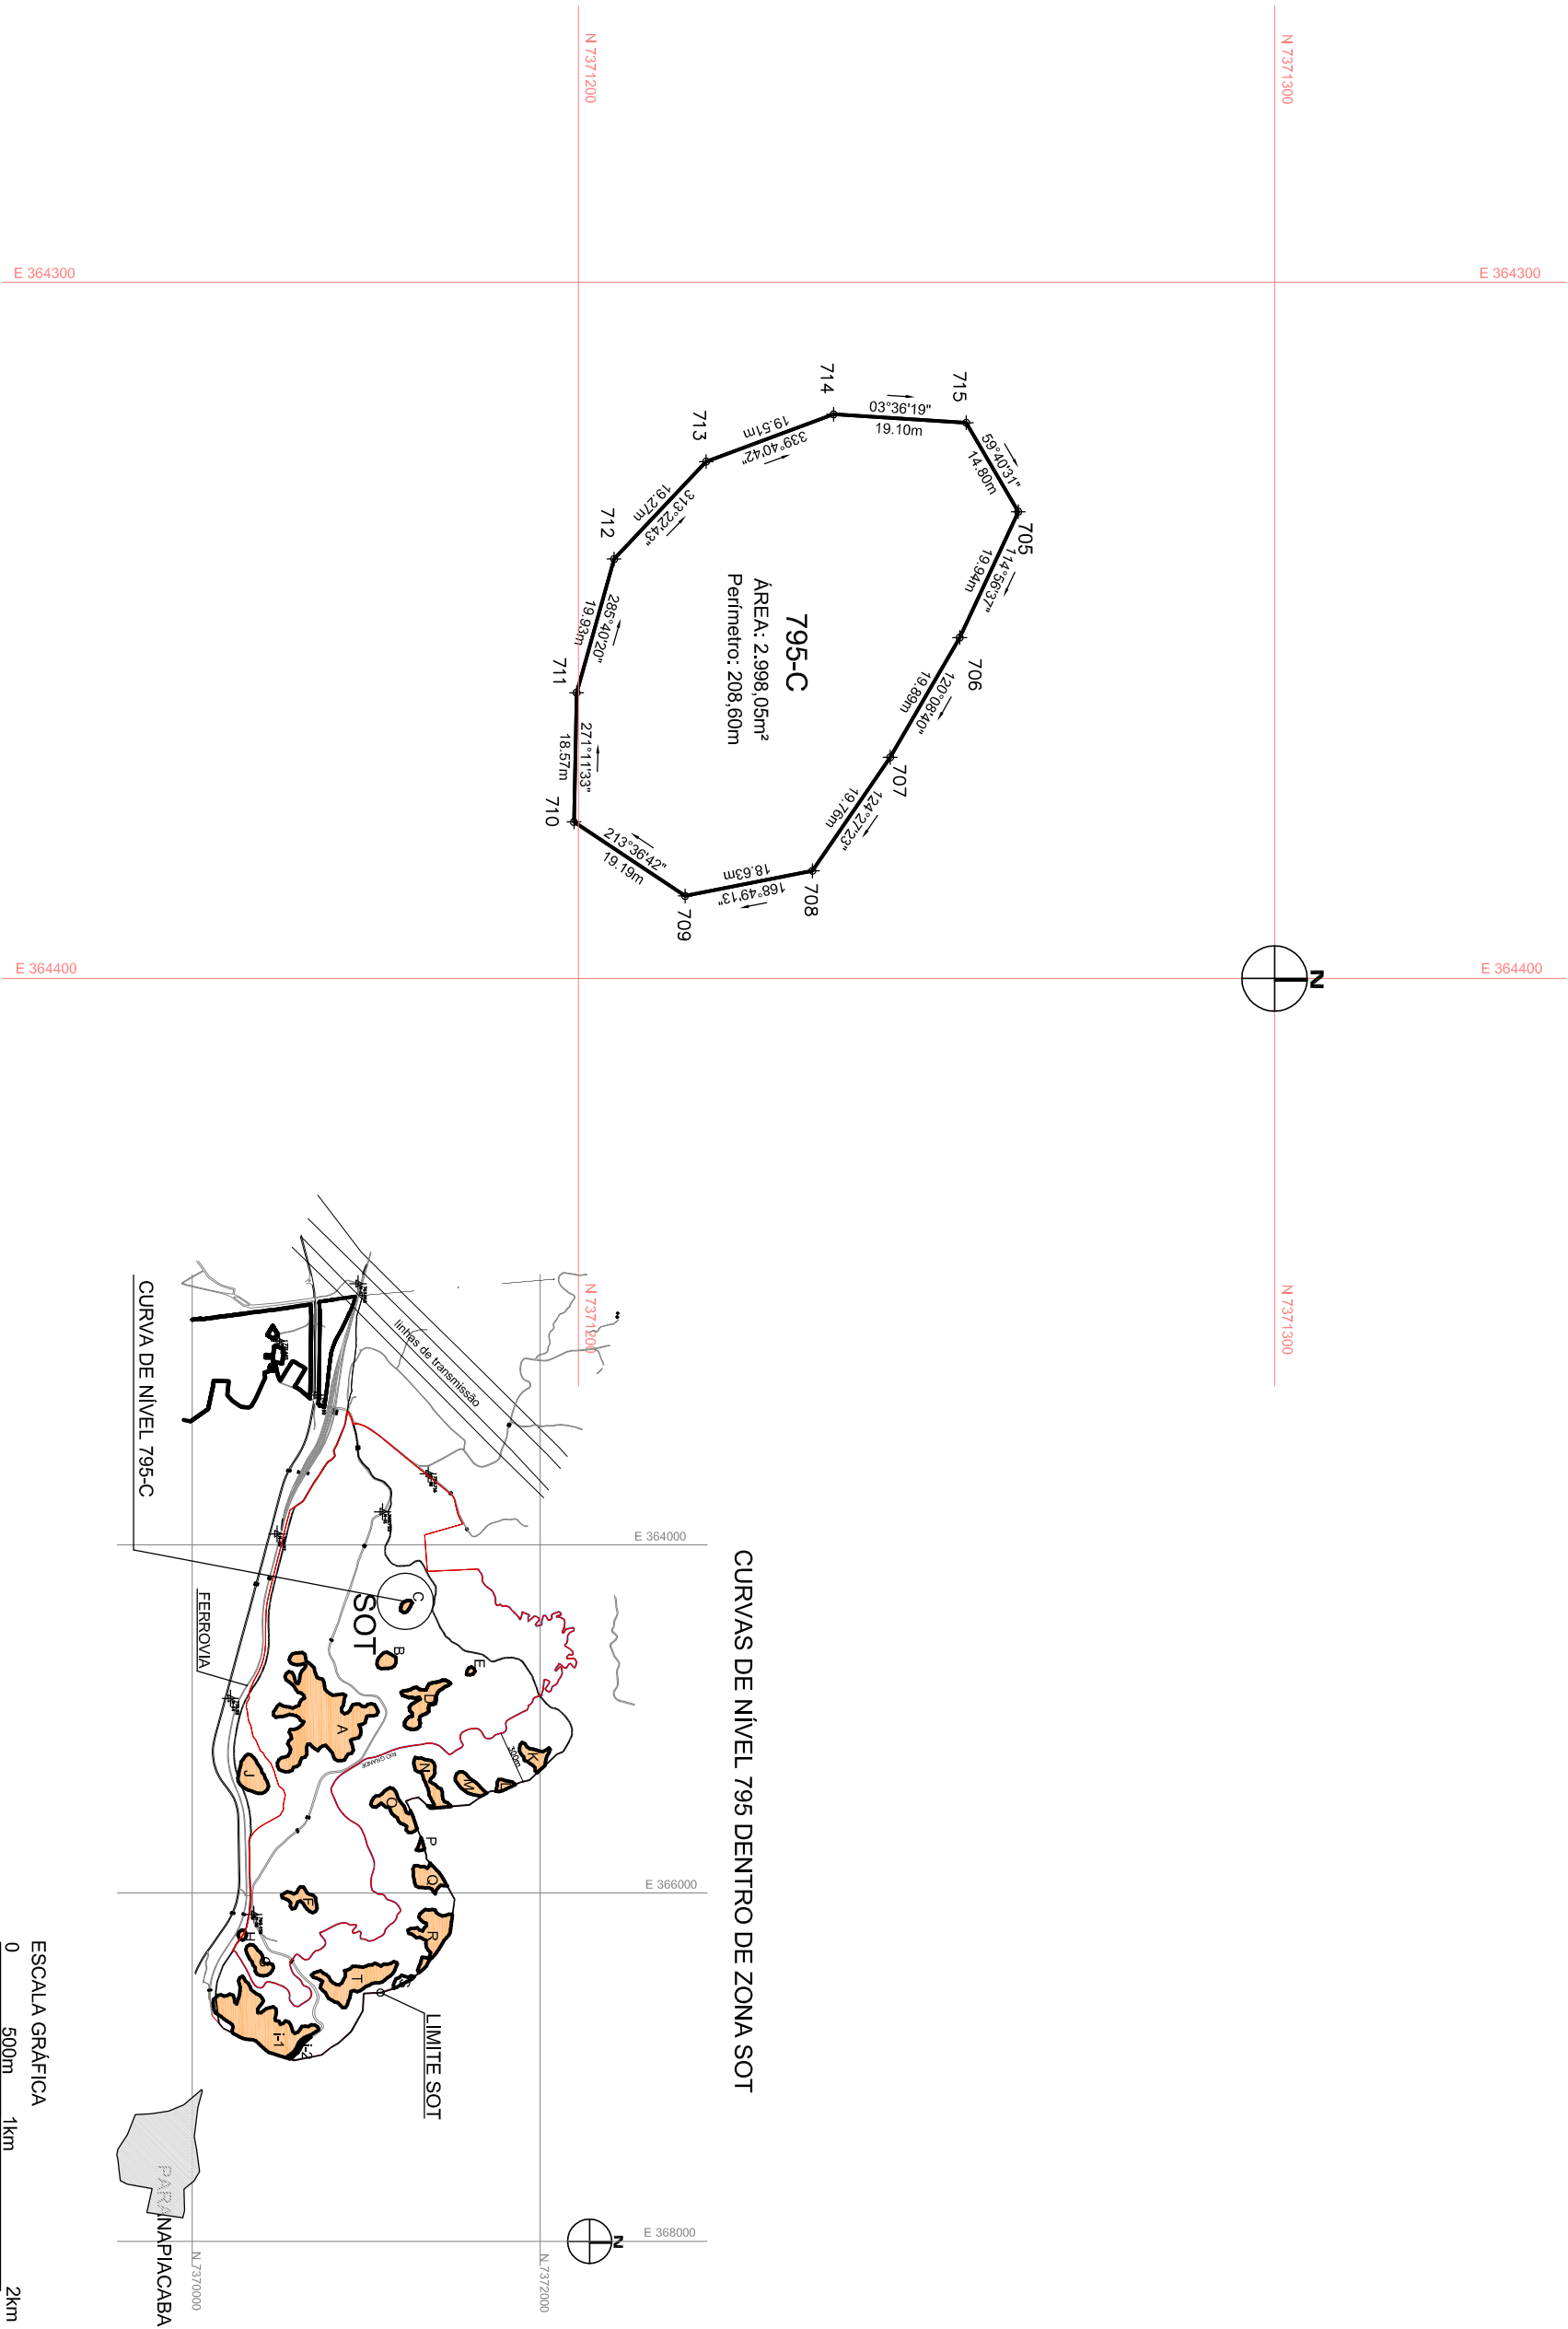

RESPONSÁVEL TÉCNICO
ARQ. e URB. AGNALDO SÉRGIO BERTOLO
CAU A70465-2
RRT 0000005955199

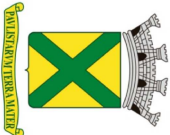

P R E F E I T U R A D E
SANTO ANDRÉ
MOVIDOS PELA NOSSA GENTE,
ORGULHO EM CUIDAR DE VOCÊ

DELIMITAÇÃO DA CURVA 795 - LINHA C
MUNICÍPIO DE SANTO ANDRÉ
ESCALA: 1:1.000
DATA: 16/05/17