



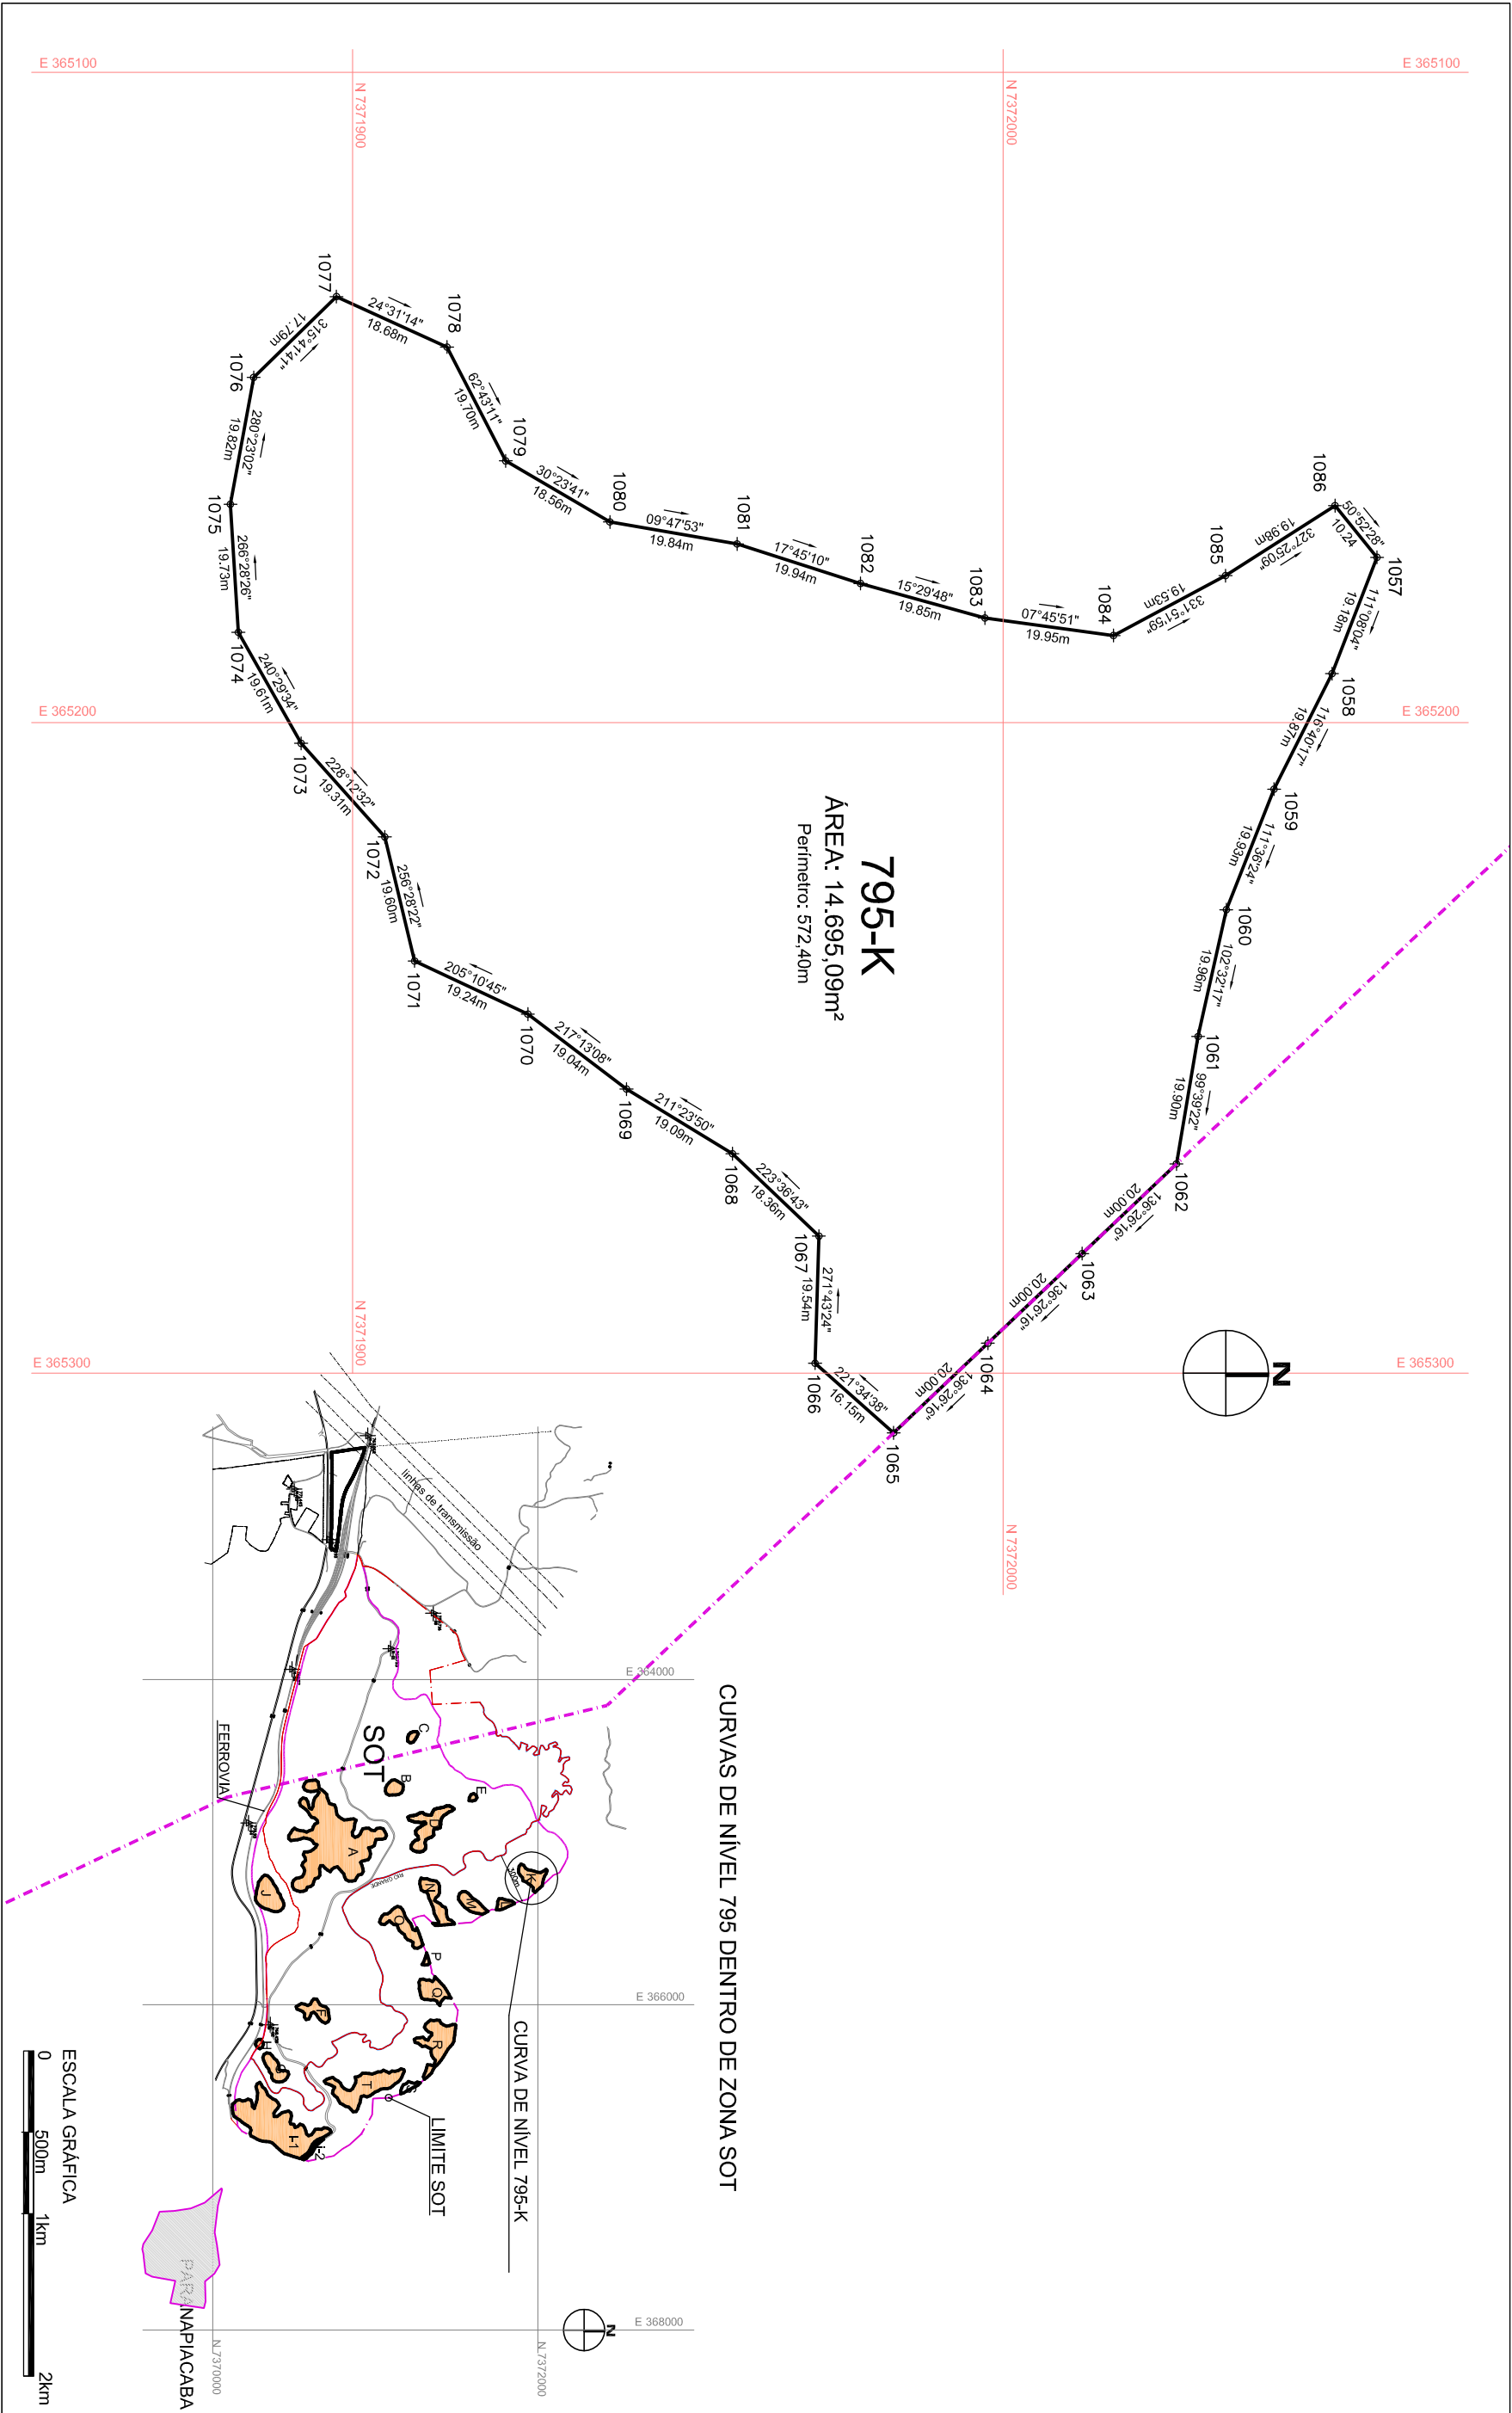

RESPONSÁVEL TÉCNICO
ARQ. e URB. AGNALDO SÉRGIO BERTOLO
CAU A70465-2
RRT 000005955199

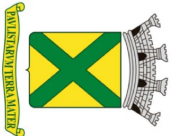

P R E F E I T U R A D E
SANTO ANDRÉ
MOVIDOS PELA NOSSA GENTE,
ORGULHO EM CUIDAR DE VOCE

DELIMITAÇÃO DA CURVA 795 - LINHA K
MUNICÍPIO DE SANTO ANDRÉ