


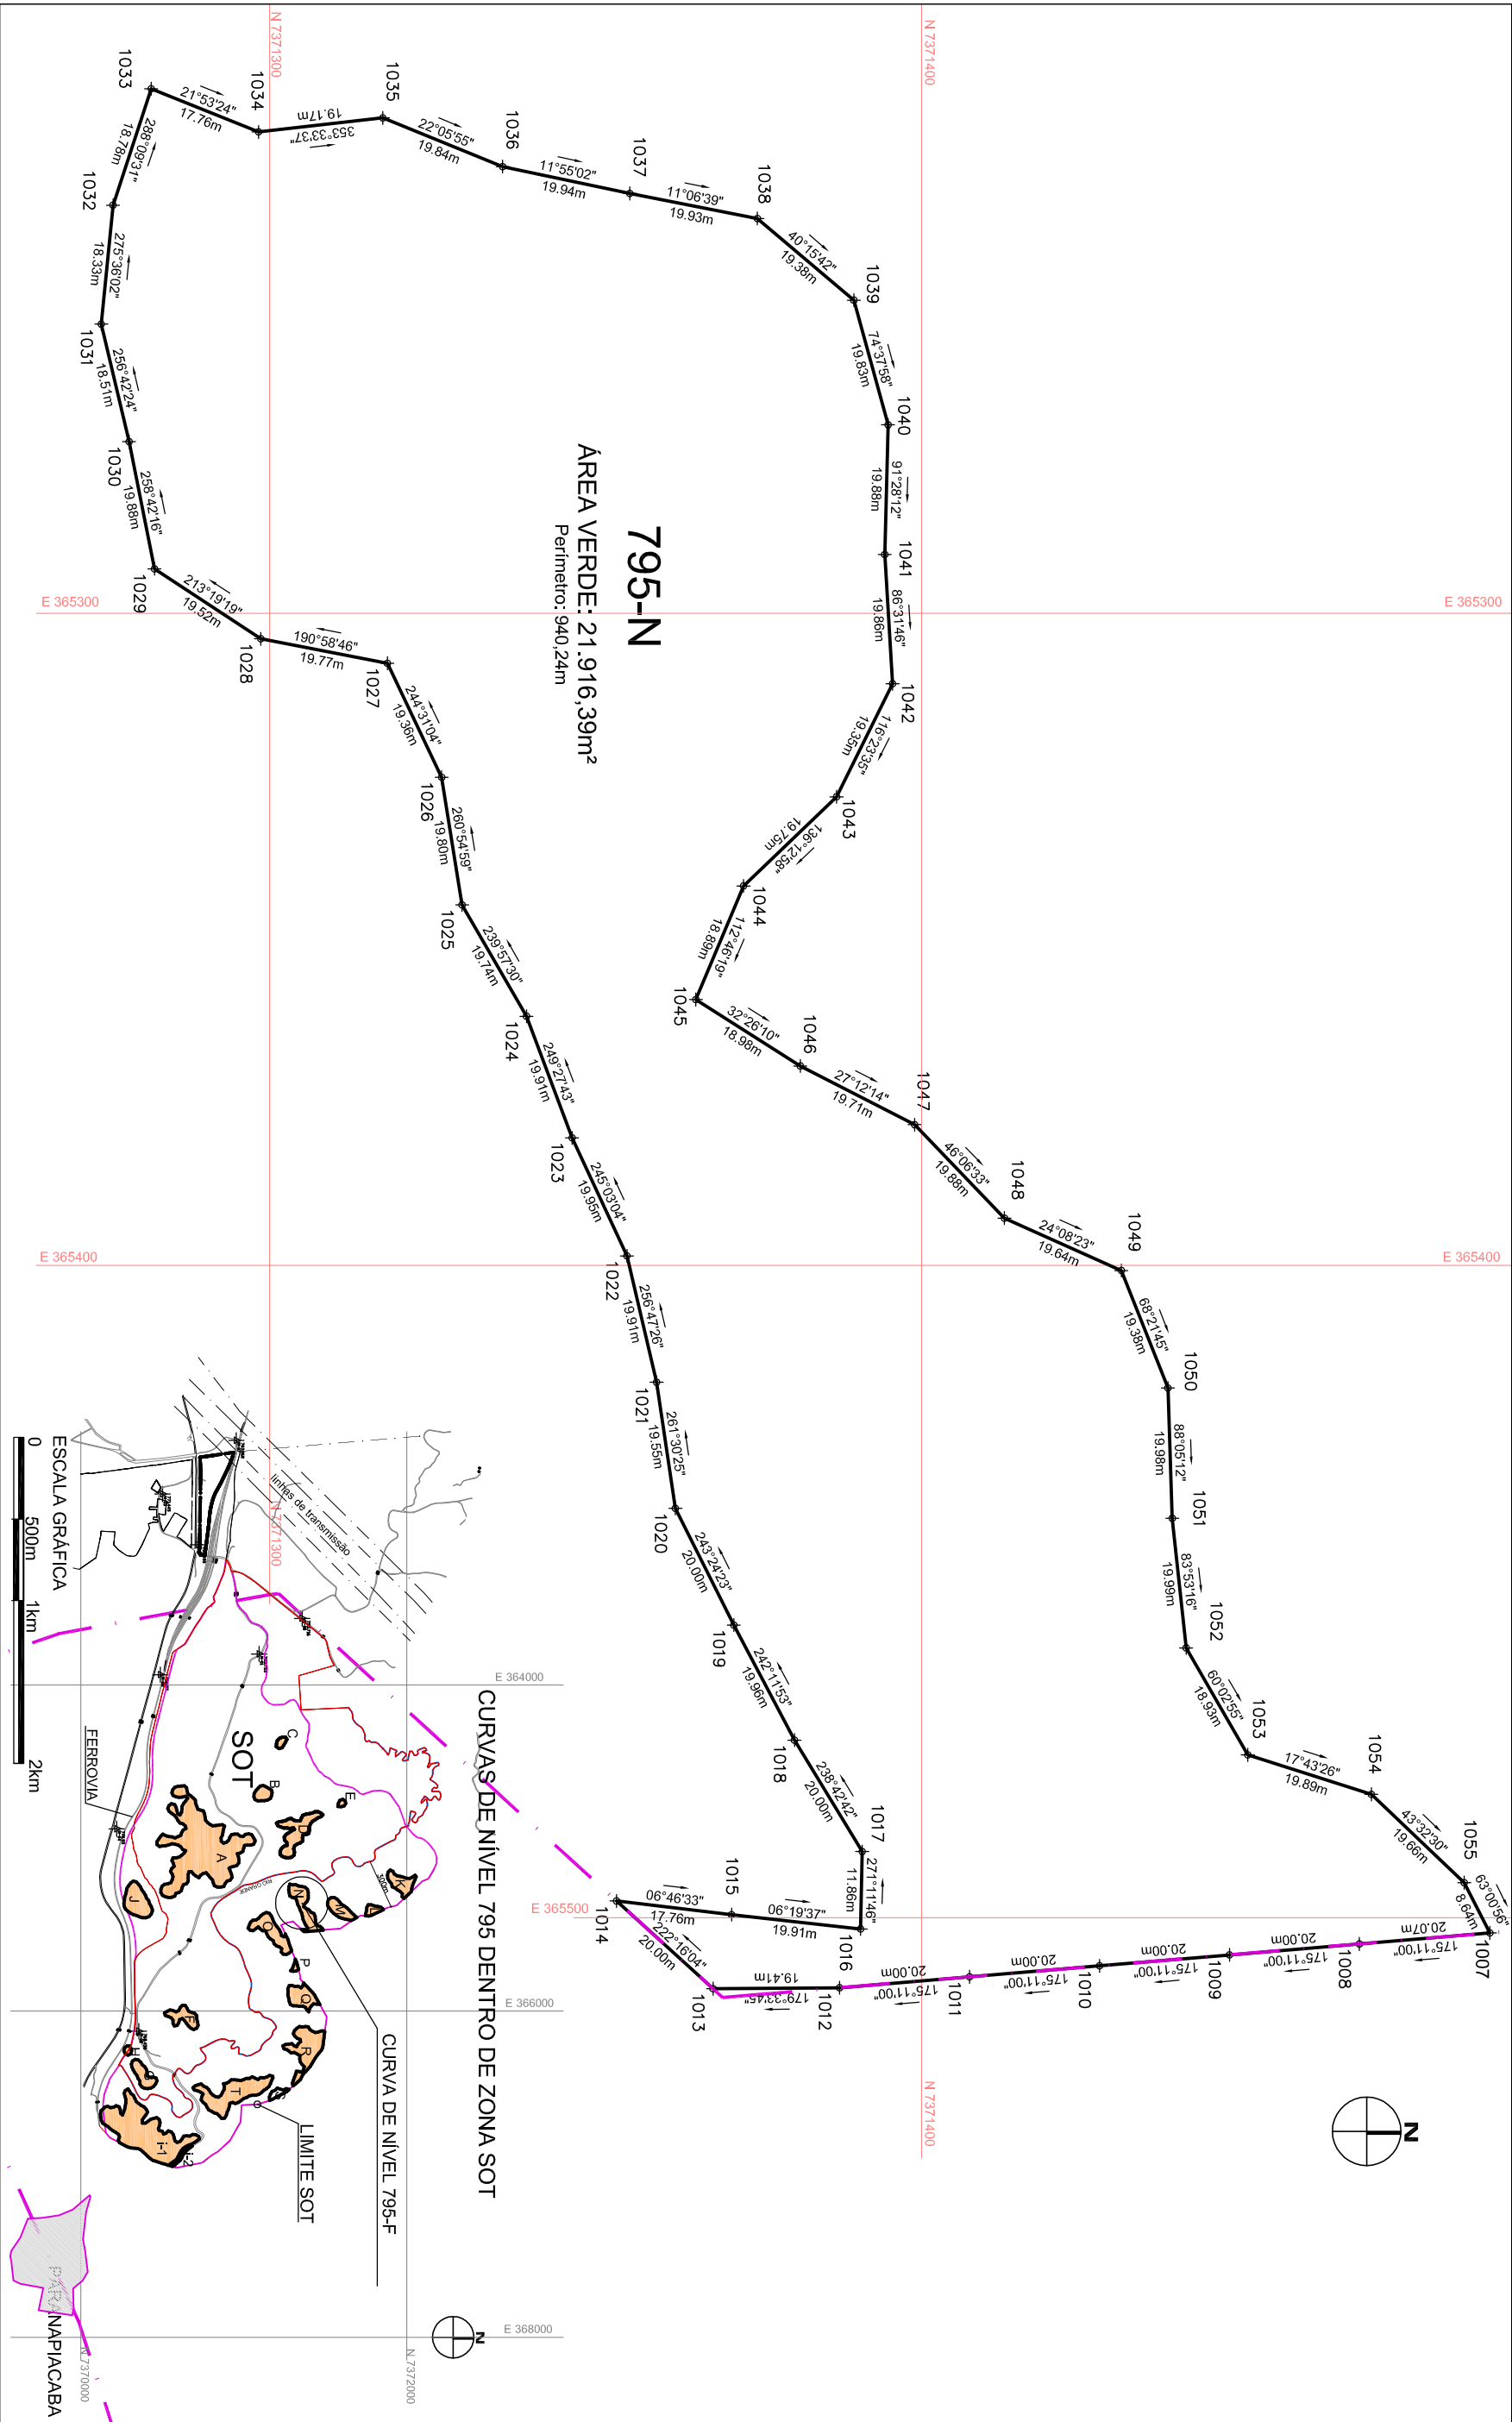

795-N

ÁREA VERDE: 21.916,39m²
Perímetro: 940,24m

RESPONSÁVEL TÉCNICO

ARQ. e URB. AGNALDO SÉRGIO BERTOLO

CAU A70465-2

RRT 0000005955199

P R E F E I T U R A D E

SANTO ANDRÉ

MOVIDOS PELA NOSSA GENTE,
ORGULHO EM CUIDAR DE VOCE

DELIMITAÇÃO DA CURVA 795 - LINHA N

MUNICÍPIO DE SANTO ANDRÉ

ESCALA: 1:1.000

DATA: 16/05/17