


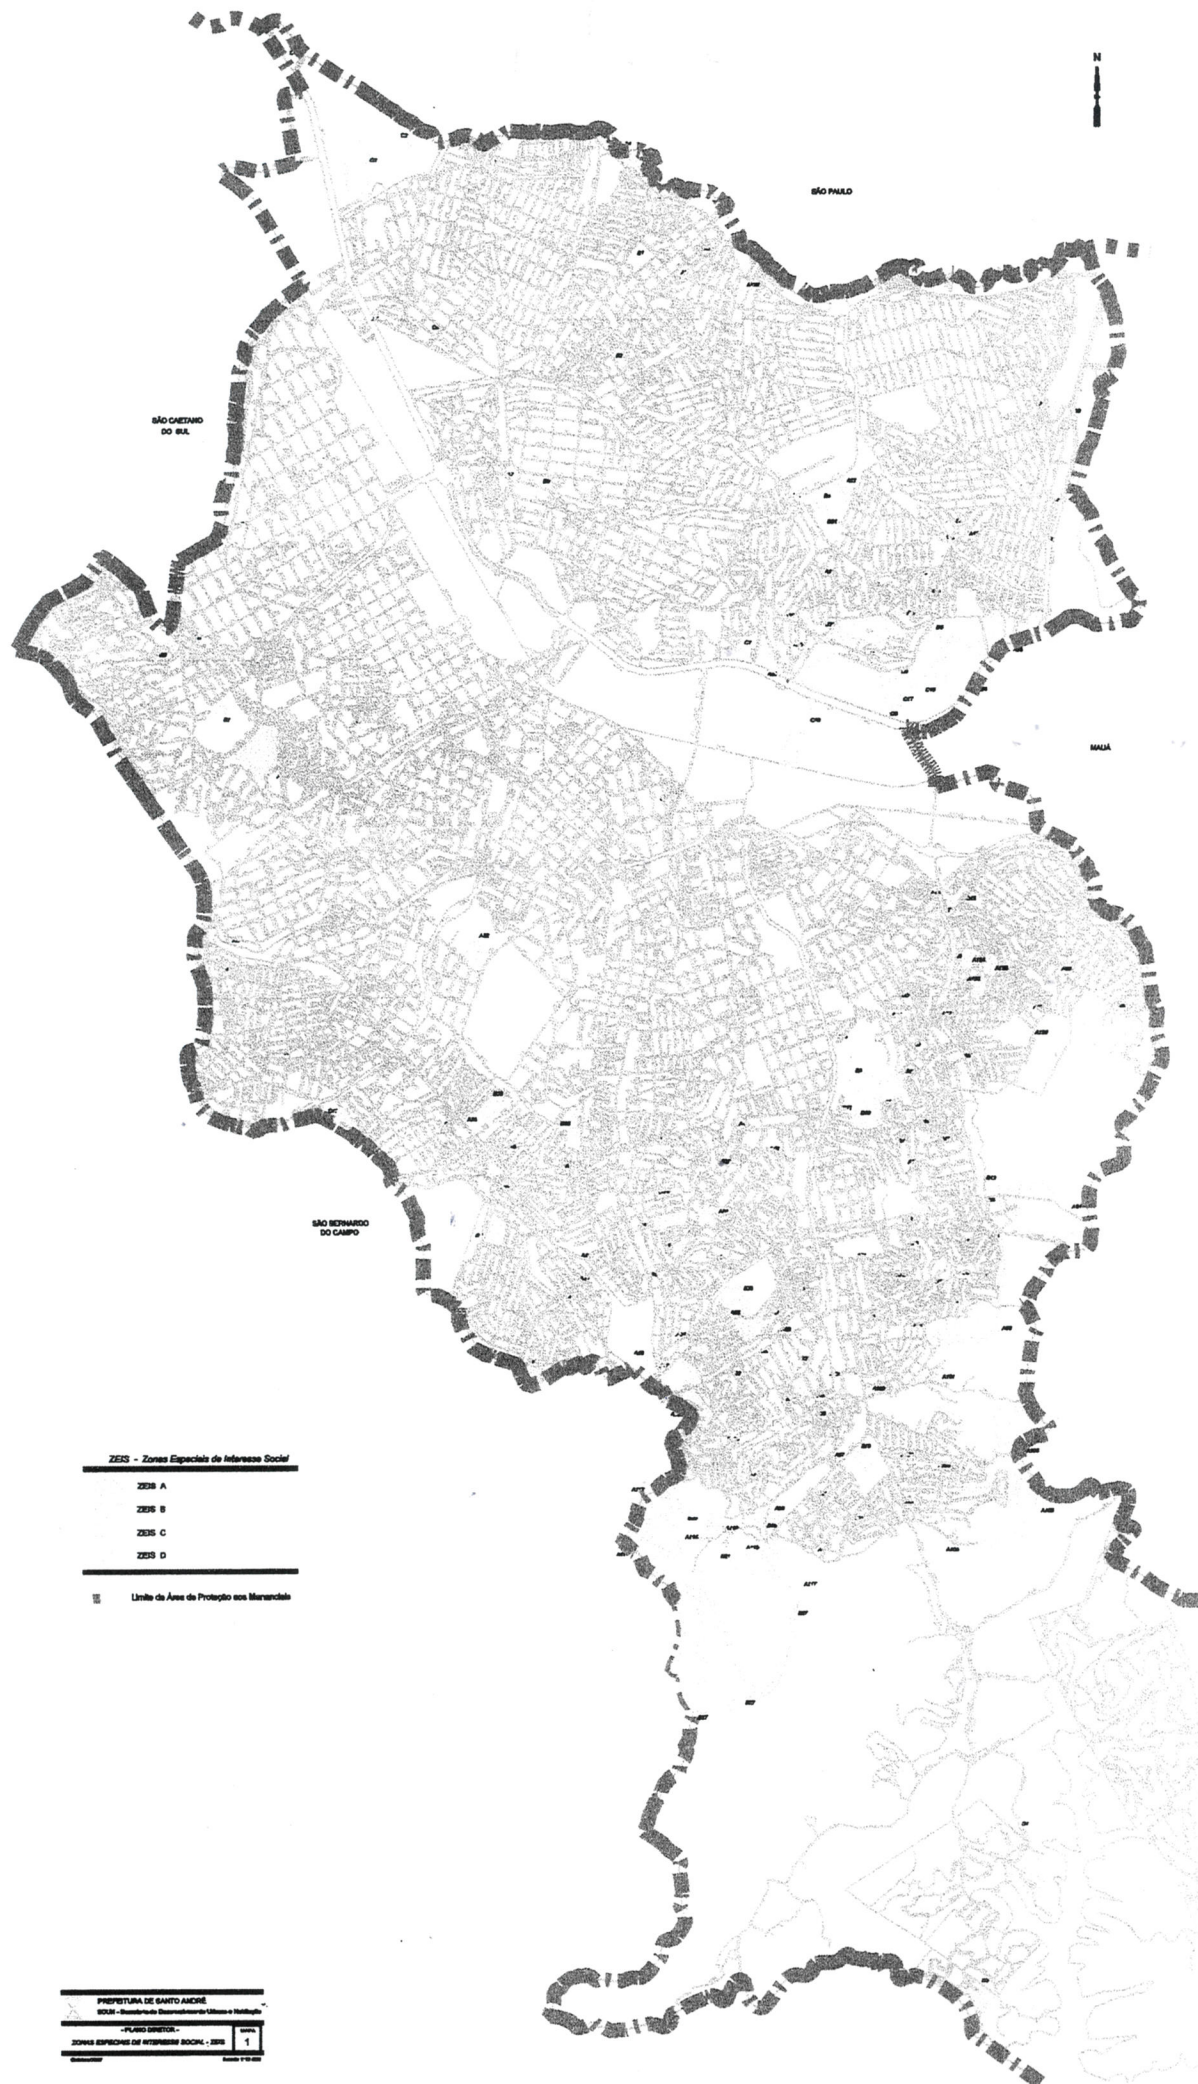

ZEIS - Zonas Especiais de Interesse Social

ZEIS A
 ZEIS B
 ZEIS C
 ZEIS D

Limite da Área de Proteção aos Mercantes