




RESPONSÁVEL TÉCNICO
ARQ. e URB. AGNALDO SÉRGIO BERTOLO
CAU A70465-2
RRT 0000005955199

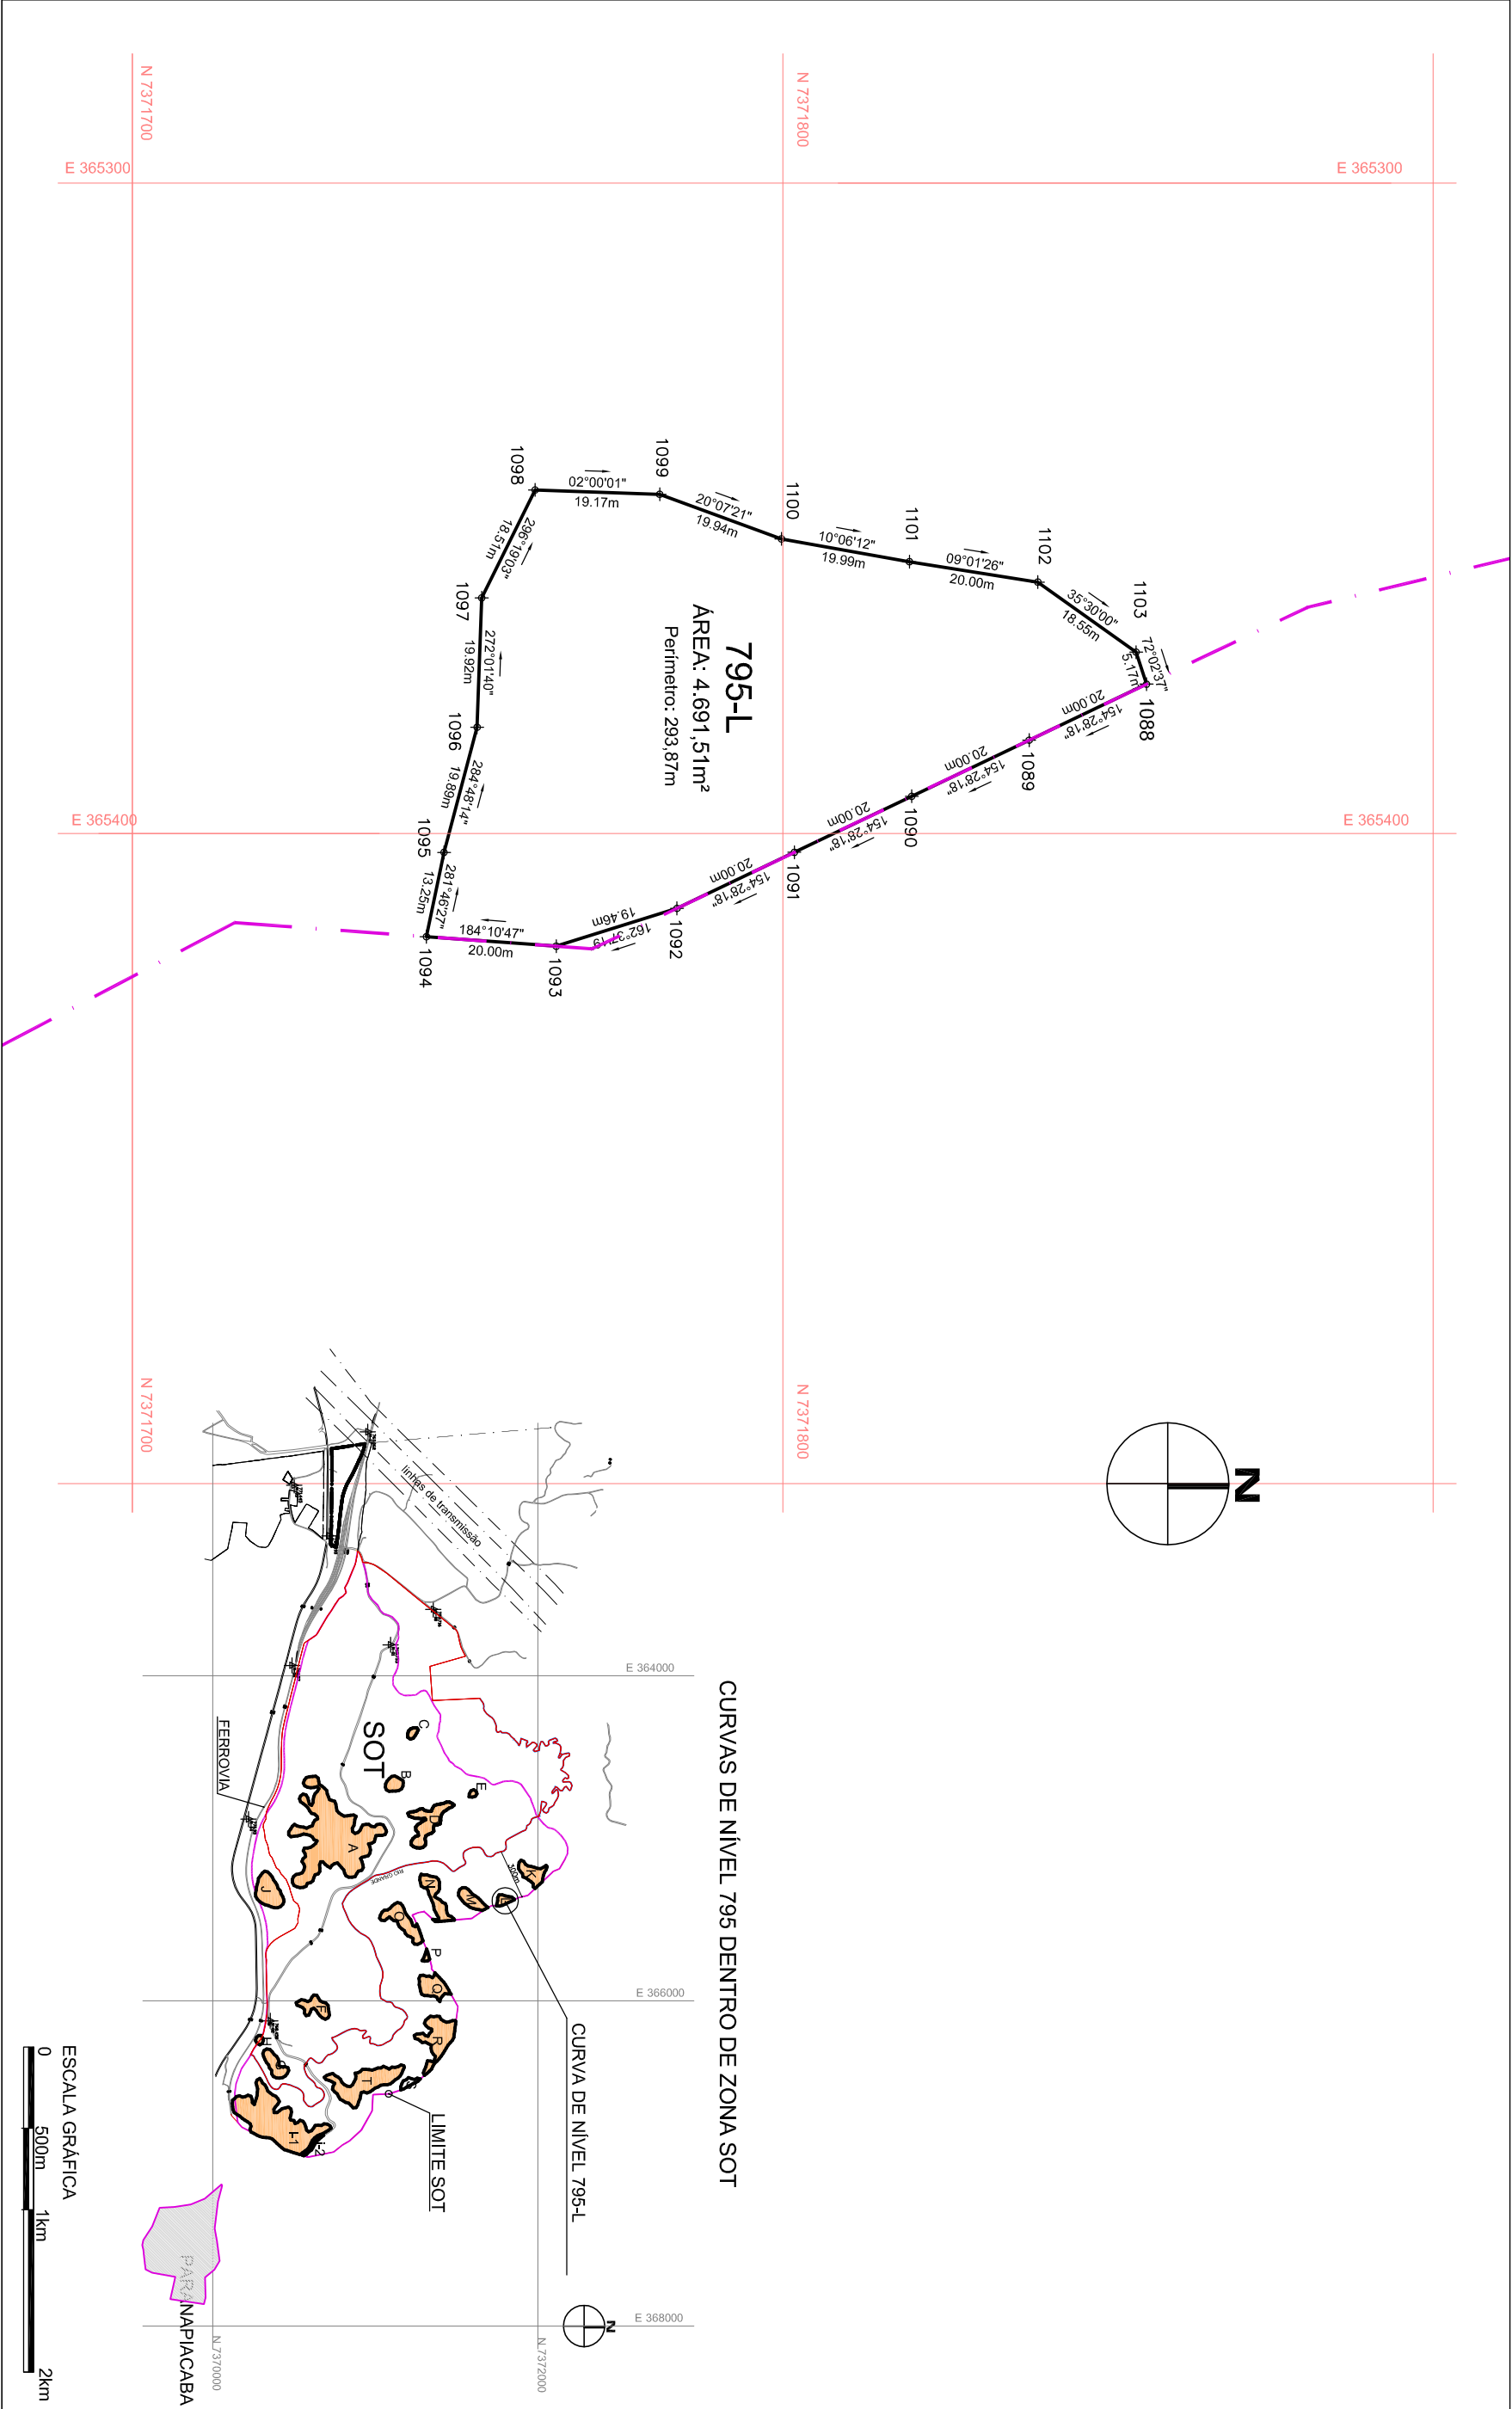

DELIMITAÇÃO DA CURVA 795 - LINHA L
MUNICÍPIO DE SANTO ANDRÉ