


ARQUIVO MODELO – CROQUIS – USO NÃO RESIDENCIAL

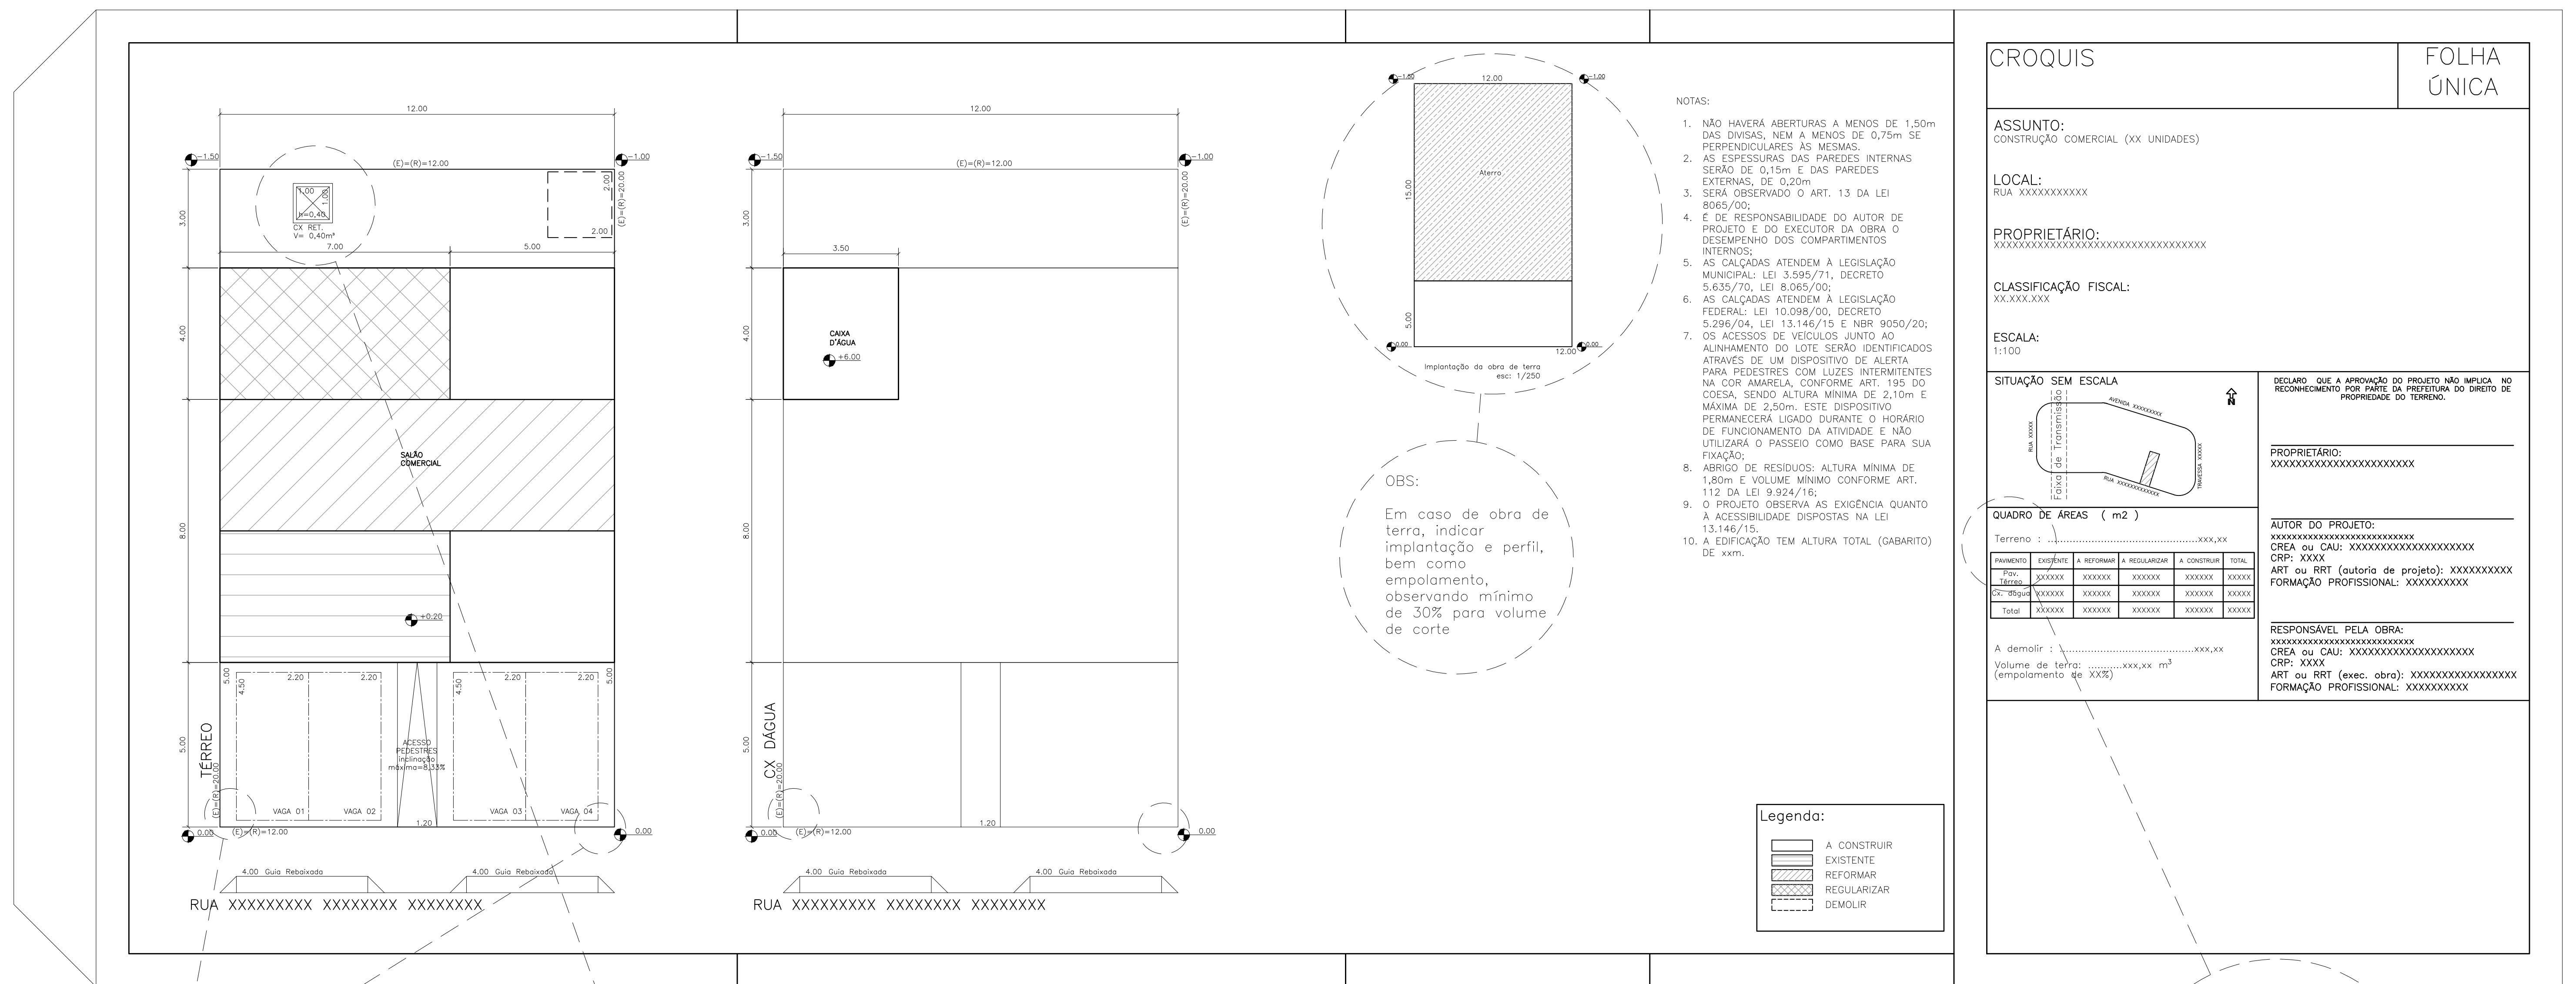

OBS:

SE HOUVER DIFERENÇA ENTRE
DIMENSÃO REAL (R) E
DIMENSÃO NA ESCRITURA (E),
INDICAR:
R= XX.XX M
E= XX.YY M
OBSERVANDO MÁXIMO DE 10%

OBSERVAR MÍNIMO
EXIGIDO CONFORME ART.
62 DA LEI 9924/16.
INDICAR LOCALIZAÇÃO E
DIMENSÕES DA CAIXA DE
RETENÇÃO EM PLANTA

OBS:

* CASO HAJA DIFERENÇA ENTRE TERRENO REAL (R) E ESCRITURA (E), INDICAR:
R= XX.XX M2
E= XX.YY M2